
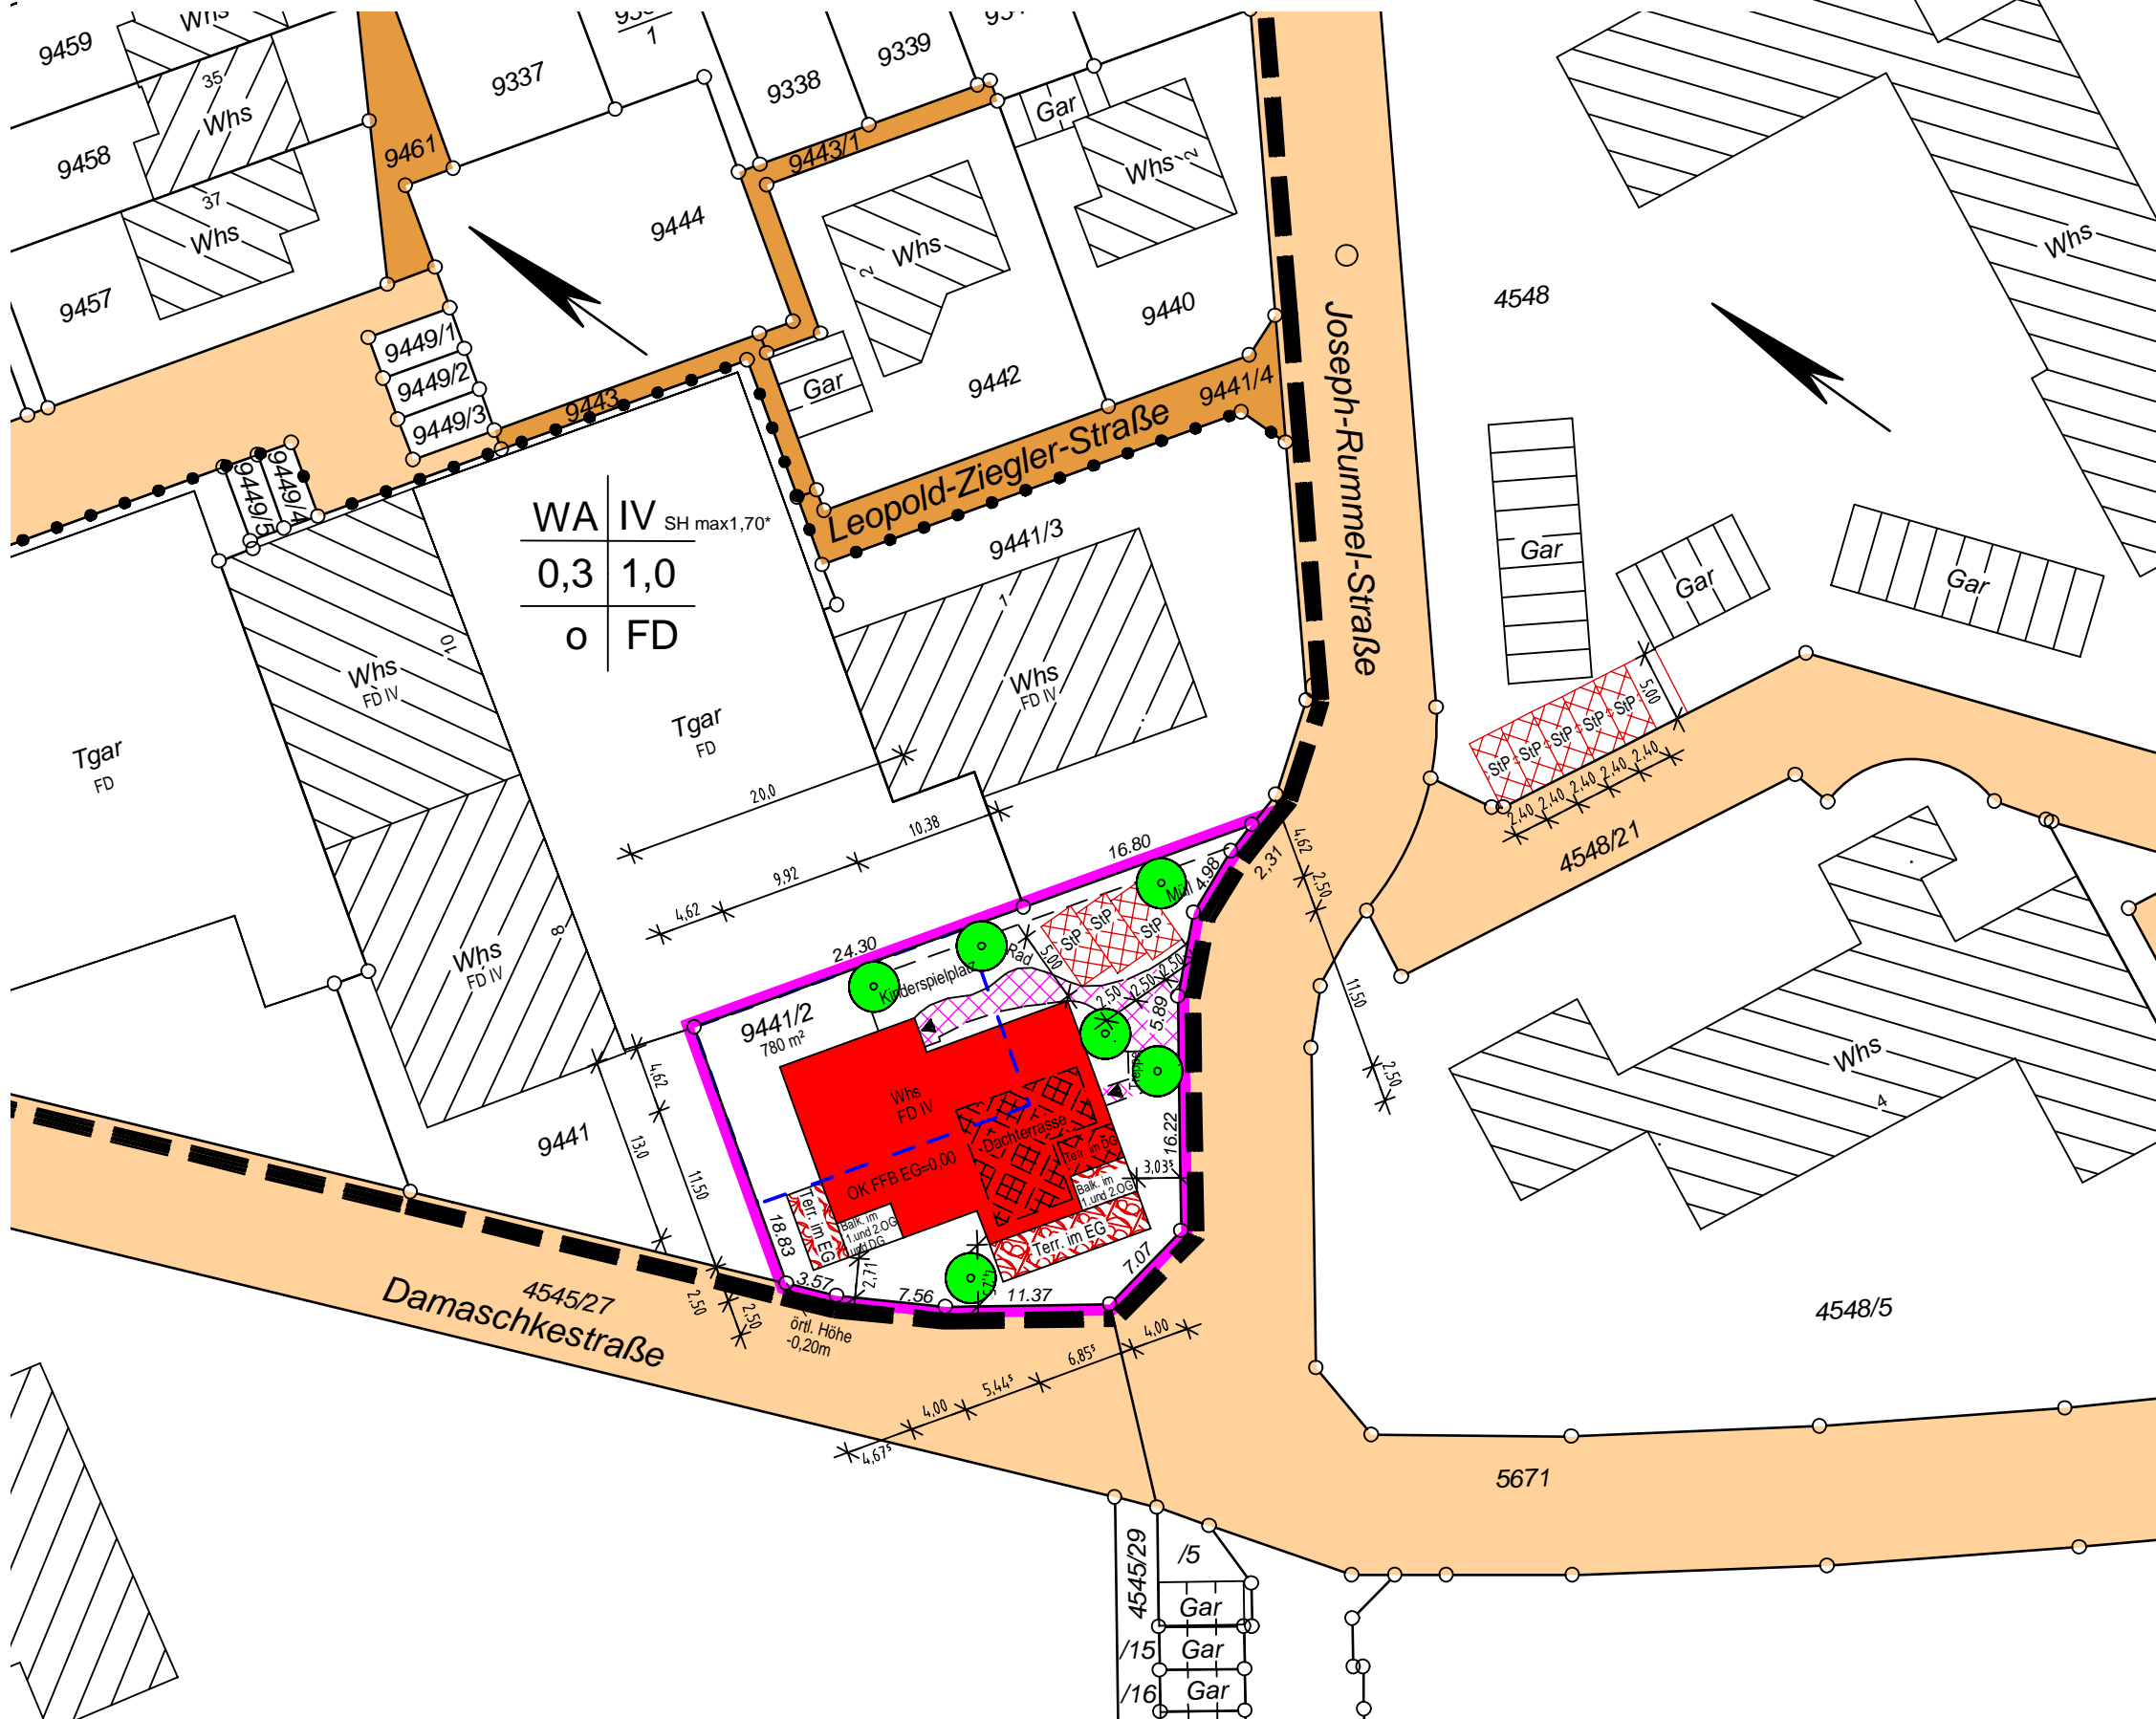


Gemeinde: Ettlingen  
 Gemarkung: Ettlingen

Auszug aus dem Liegenschaftskataster mit Einzeichnungen  
 nach § 4 Abs. 4,5,6 LBOVVO  
 Ortsvergleich hat stattgefunden.

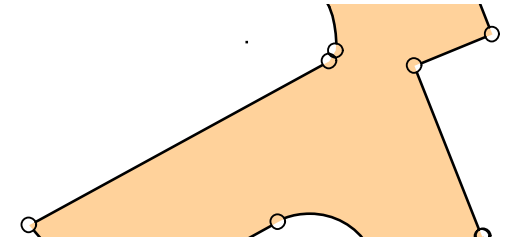

Lageplan  
 zum Bauantrag  
 § 4 LBOVVO

- zeichnerischer Teil -

Maßstab 1: 500

Bauvorhaben:

Neubau eines Mehrfamilienhauses

Flurst. Nr. : 9441/2

Bauherr:

Familienheim  
 Karlsruhe eG  
 Hardeckstraße 9

76185 Karlsruhe

Lageplan gefertigt: Östringen, den 03.08.2010

Vermessungsbüro  
**Dipl.-Ing. (FH) Wolfgang Häfner**  
 Öffentlich bestellter Vermessungsingenieur  
 Leiberg II/6  
**76684 Östringen**  
 Telefon: 07253/9885-0 Fax: 07253/9885-15  
 www.vermessung-haefner.de